


Annexe 1 à l'arrêté préfectoral DC - BPE n° 22-03/01

LA LOUPE PLAN DE LOCALISATION DES PARCELLES

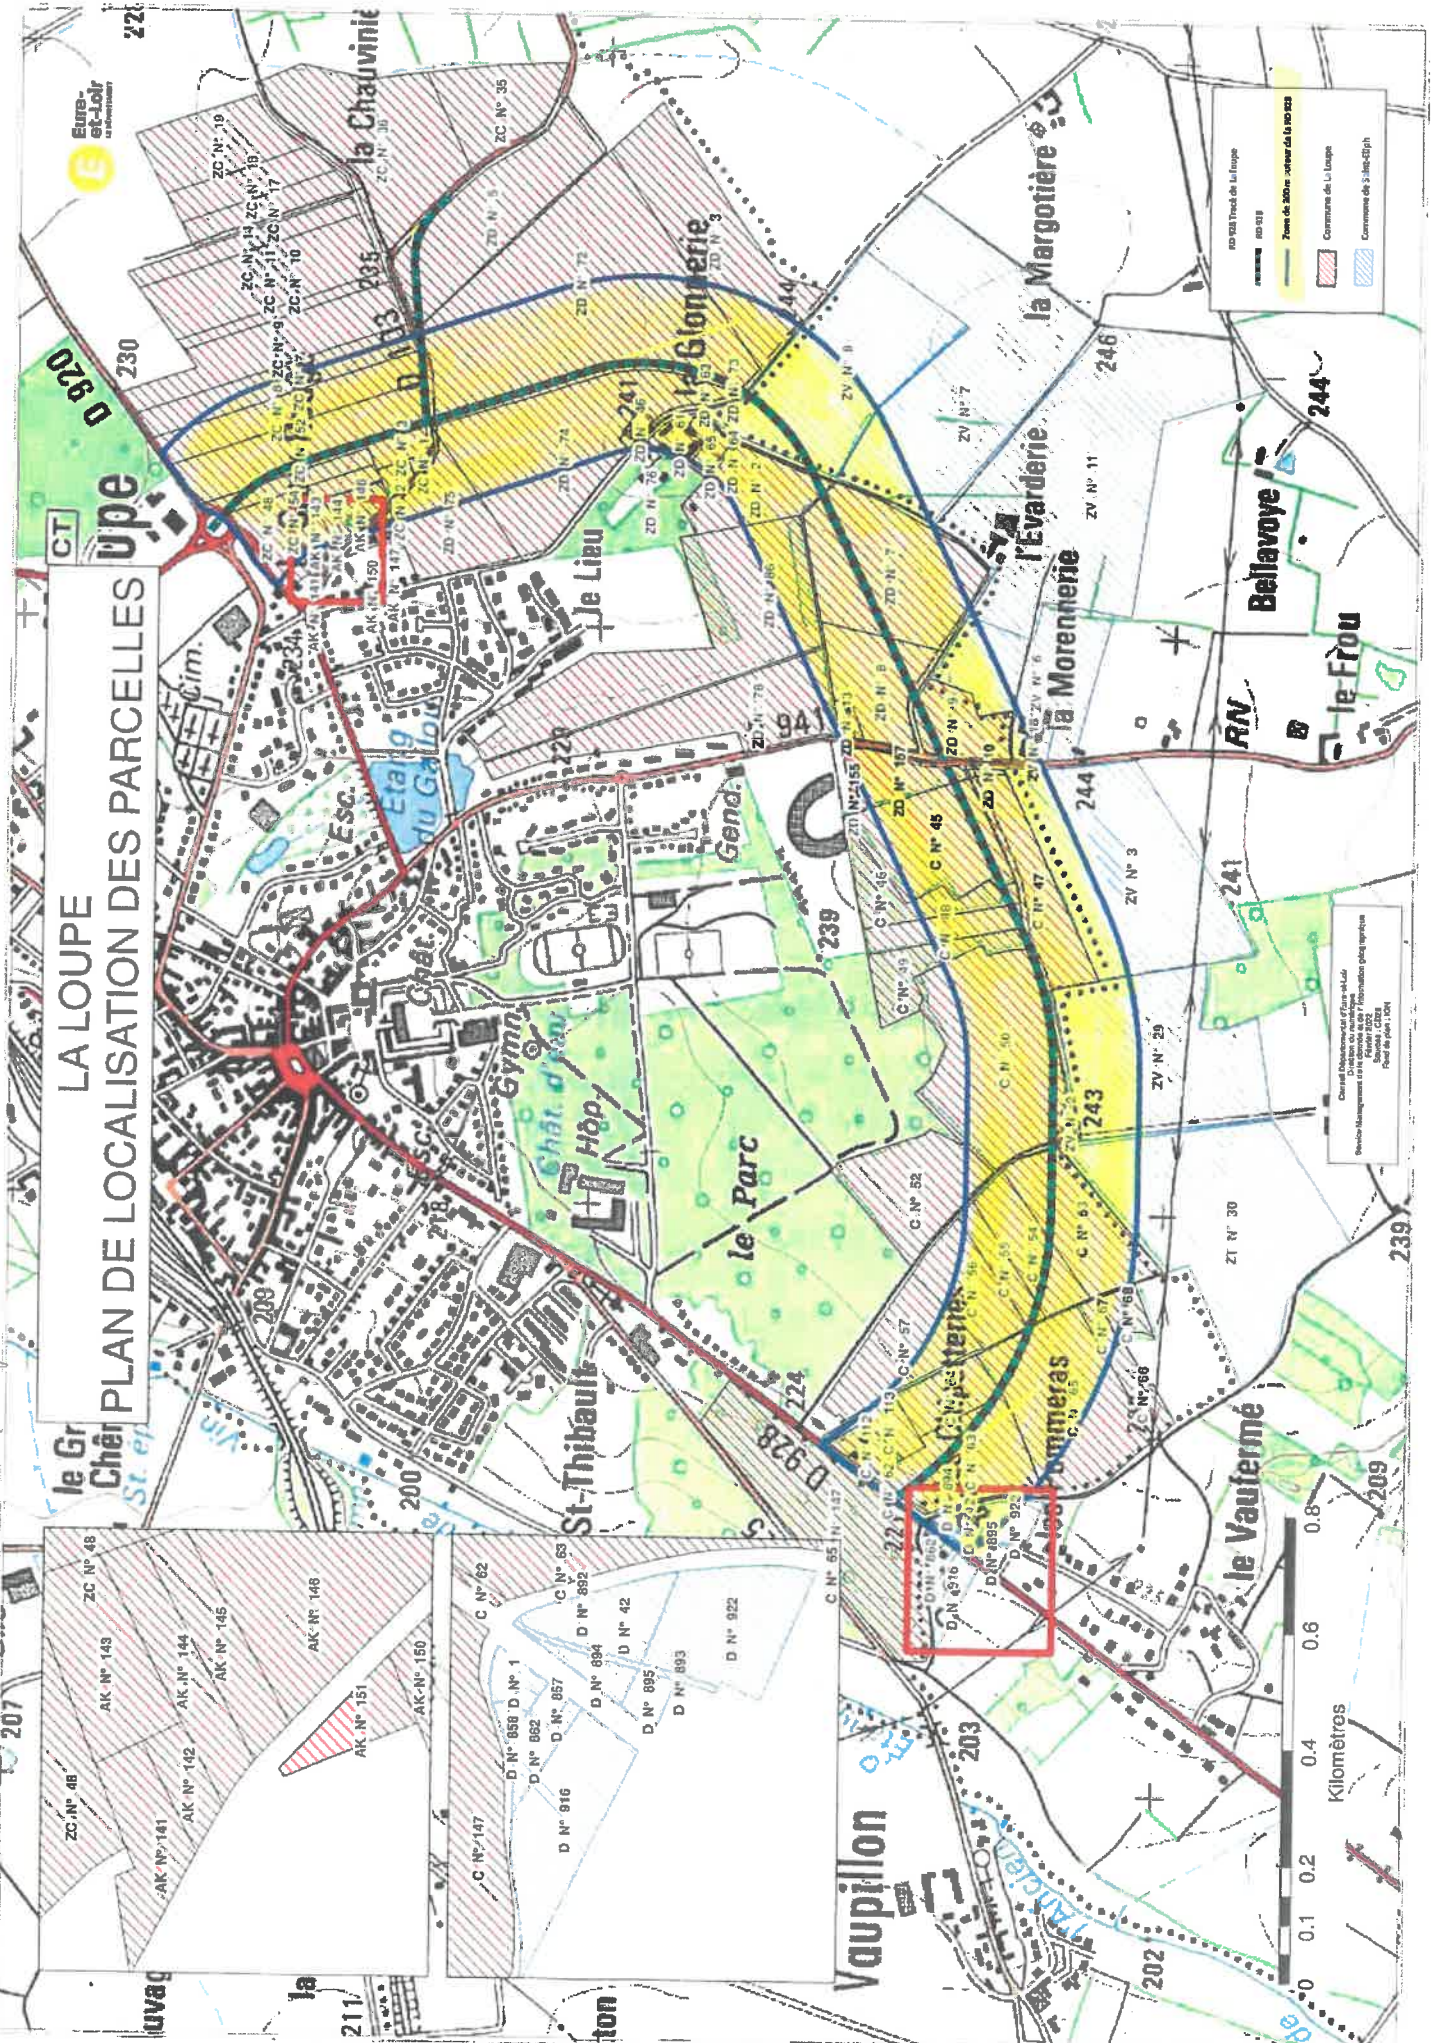

NO 1021 Tracé de La Loupe
Région Centre
Zones de 200m - secteur de la Loupe
Commune de La Loupe
Commune de Saint-Gilles

Centre d'Aménagement de l'Urbanisme
Service Management de la commune de La Loupe
N° 1021
Plan de parcelles

